



Super-Elevação	Elementos Verticais	Estaca Distância	Elementos Horizontais	Cotas do Projeto	Cotas do Terreno	Distância	Estaca
	+0,000 0,000	+0,000 0,000		393,211 392,527	393,370 392,505	0,000 20,000	0 1
	+0,000 43,614	+0,000 43,614	L = 43,614	392,071 392,010	392,194 392,170	40,000 43,614	2 2+3,614

ESC - H:1:1000
ESC - V:1:100

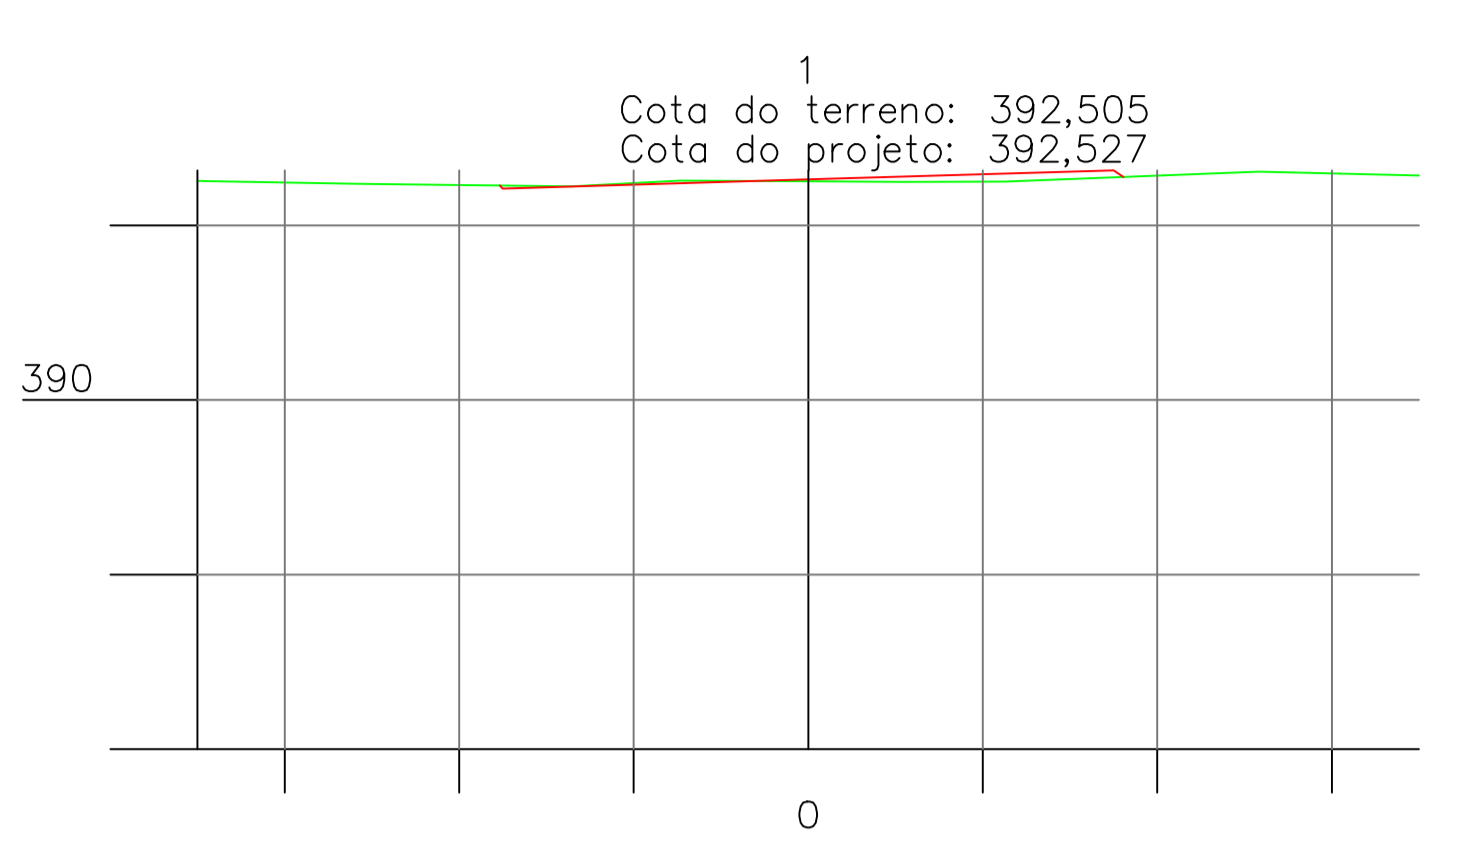


Cotas do Projeto	Cotas do Terreno
7,000	7,000
3,536	392,511
3,500	5,156
3,500	392,458
3,500	392,477
3,500	392,422
3,500	392,422
2,712	392,448
1,474	392,515
0,000	0,000
392,527	392,505
1,089	392,498
2,252	392,502
3,500	392,502
3,500	392,632
3,500	392,632
3,500	392,632
3,614	5,160
392,556	392,618
7,000	7,000
392,572	392,572

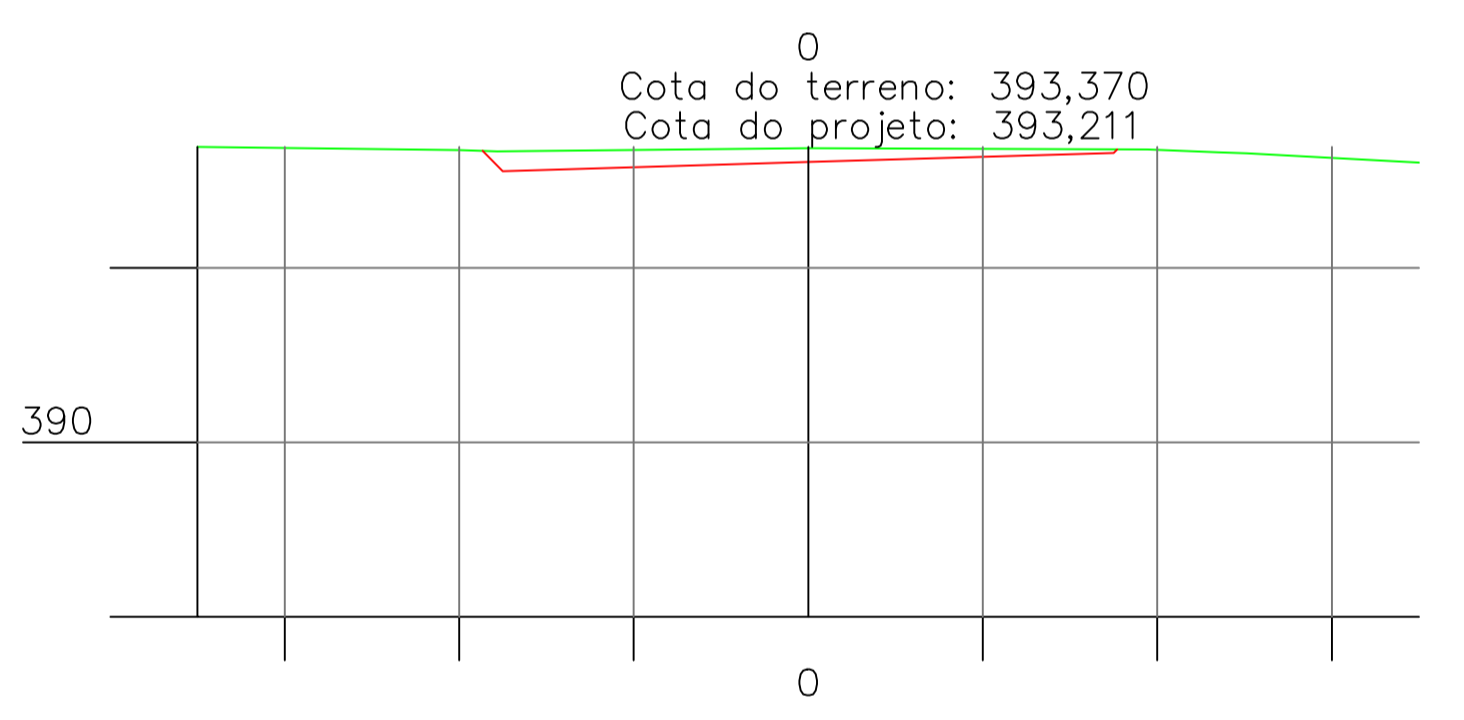


Cotas do Projeto	Cotas do Terreno
7,000	7,000
3,734	393,385
3,500	3,994
3,500	393,350
3,500	393,350
3,500	3,564
393,106	393,333
0,000	0,000
393,211	393,370
3,500	3,890
3,500	393,354
3,500	4,706
3,539	393,322
393,355	5,024
7,000	393,313
393,205	7,000

ESC - H:1:200
ESC - V:1:200

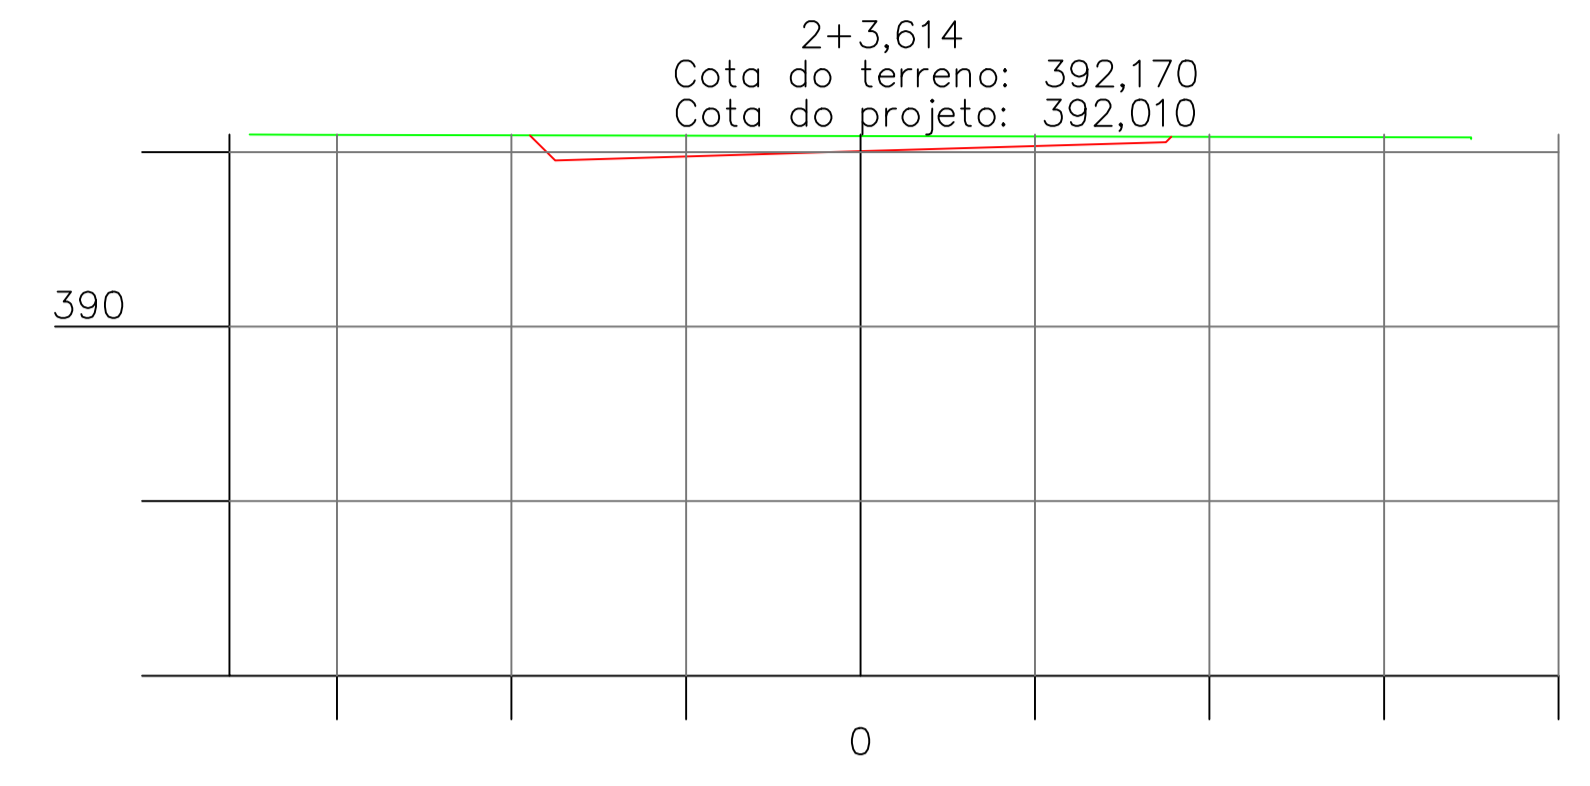

Cotas do Projeto	Cotas do Terreno
7,000	7,000
3,787	392,200
3,500	6,235
3,500	392,197
3,500	392,192
3,500	391,905
3,500	391,905
0,000	0,000
392,010	392,010
3,500	392,115
3,500	392,115
3,562	392,115
392,177	392,177
7,000	7,000
392,170	392,170
392,150	7,000

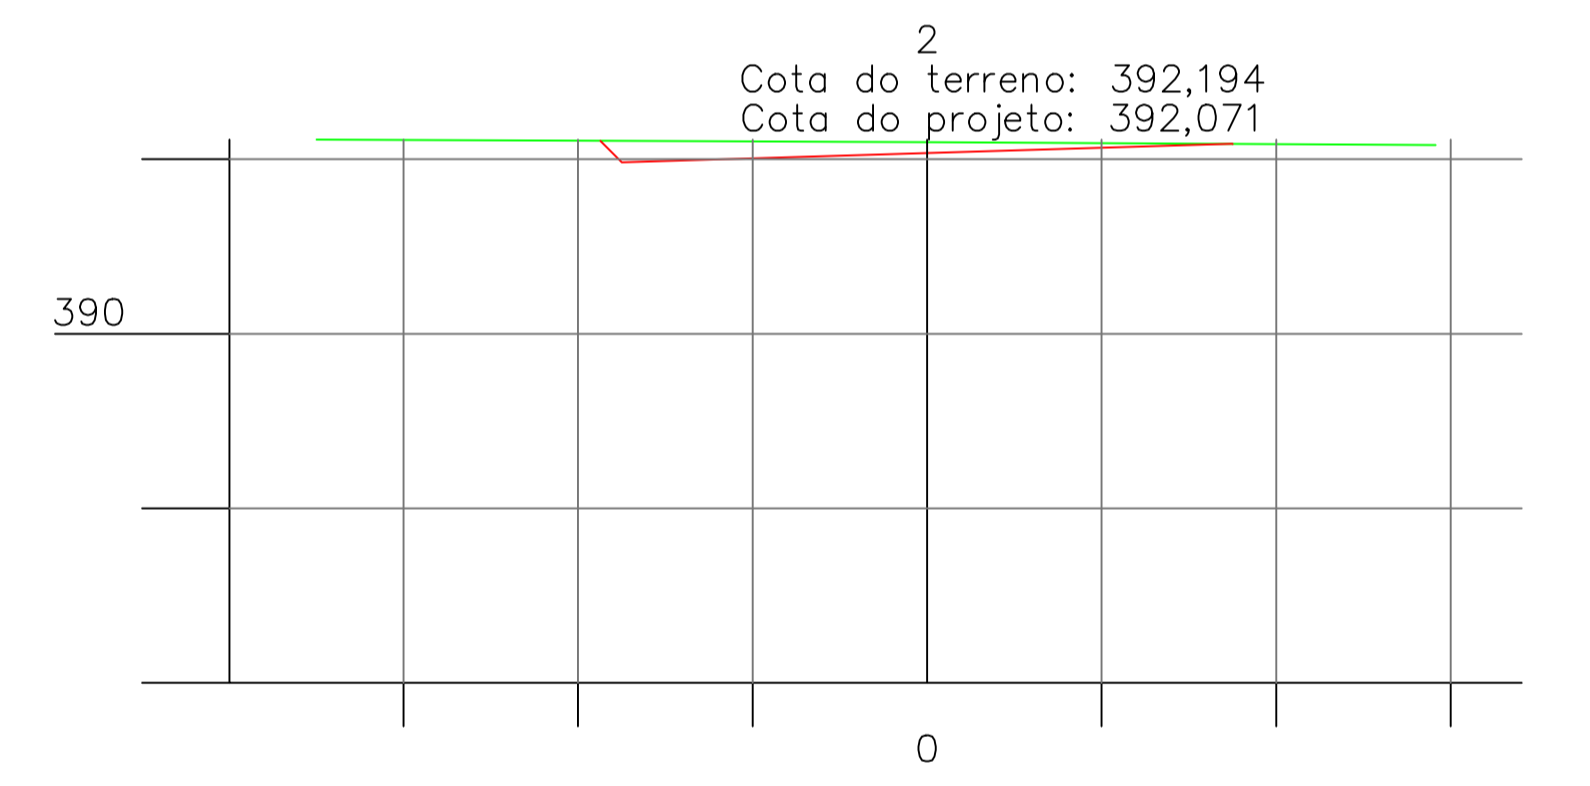

Cotas do Projeto	Cotas do Terreno
7,000	7,000
3,746	392,226
3,500	6,996
3,500	392,226
3,500	392,212
3,500	391,966
3,500	391,966
2,490	2,490
392,206	392,206
0,958	0,958
392,200	392,200
0,000	0,000
392,071	392,194
3,500	5,813
392,176	392,162
3,500	5,827
392,176	392,162
3,502	392,175
392,175	392,162

REV.	HISTÓRICO	DATA	DES.	CONF.	APROV.

OBSERVAÇÕES:

LEGENDA:
■ TERRENO
■ PROJETO

PROJ.	DESENHO	REVISÃO	DATA

PREFEITURA MUNICIPAL DE NOVA IGUAÇU

LOCAL: MARINHA DE FÁTIMA

TÍTULO: RUA MONTEIRO LOBATO

TRECHO: (RUA JOSE TEOFILO / FINAL)

PERFIL LONGITUDINAL E SEÇÕES TRANSVERSAIS

PROPRIETÁRIO: PREF. MUNICIPAL DE NOVA IGUAÇU - GO

DATA: ABRIL/2017

REVISÃO: A

ESCALA: INDICADA

PÁGINA: 1/1

Nº DE ORDEM: -

Nº DE DESENHO: -