

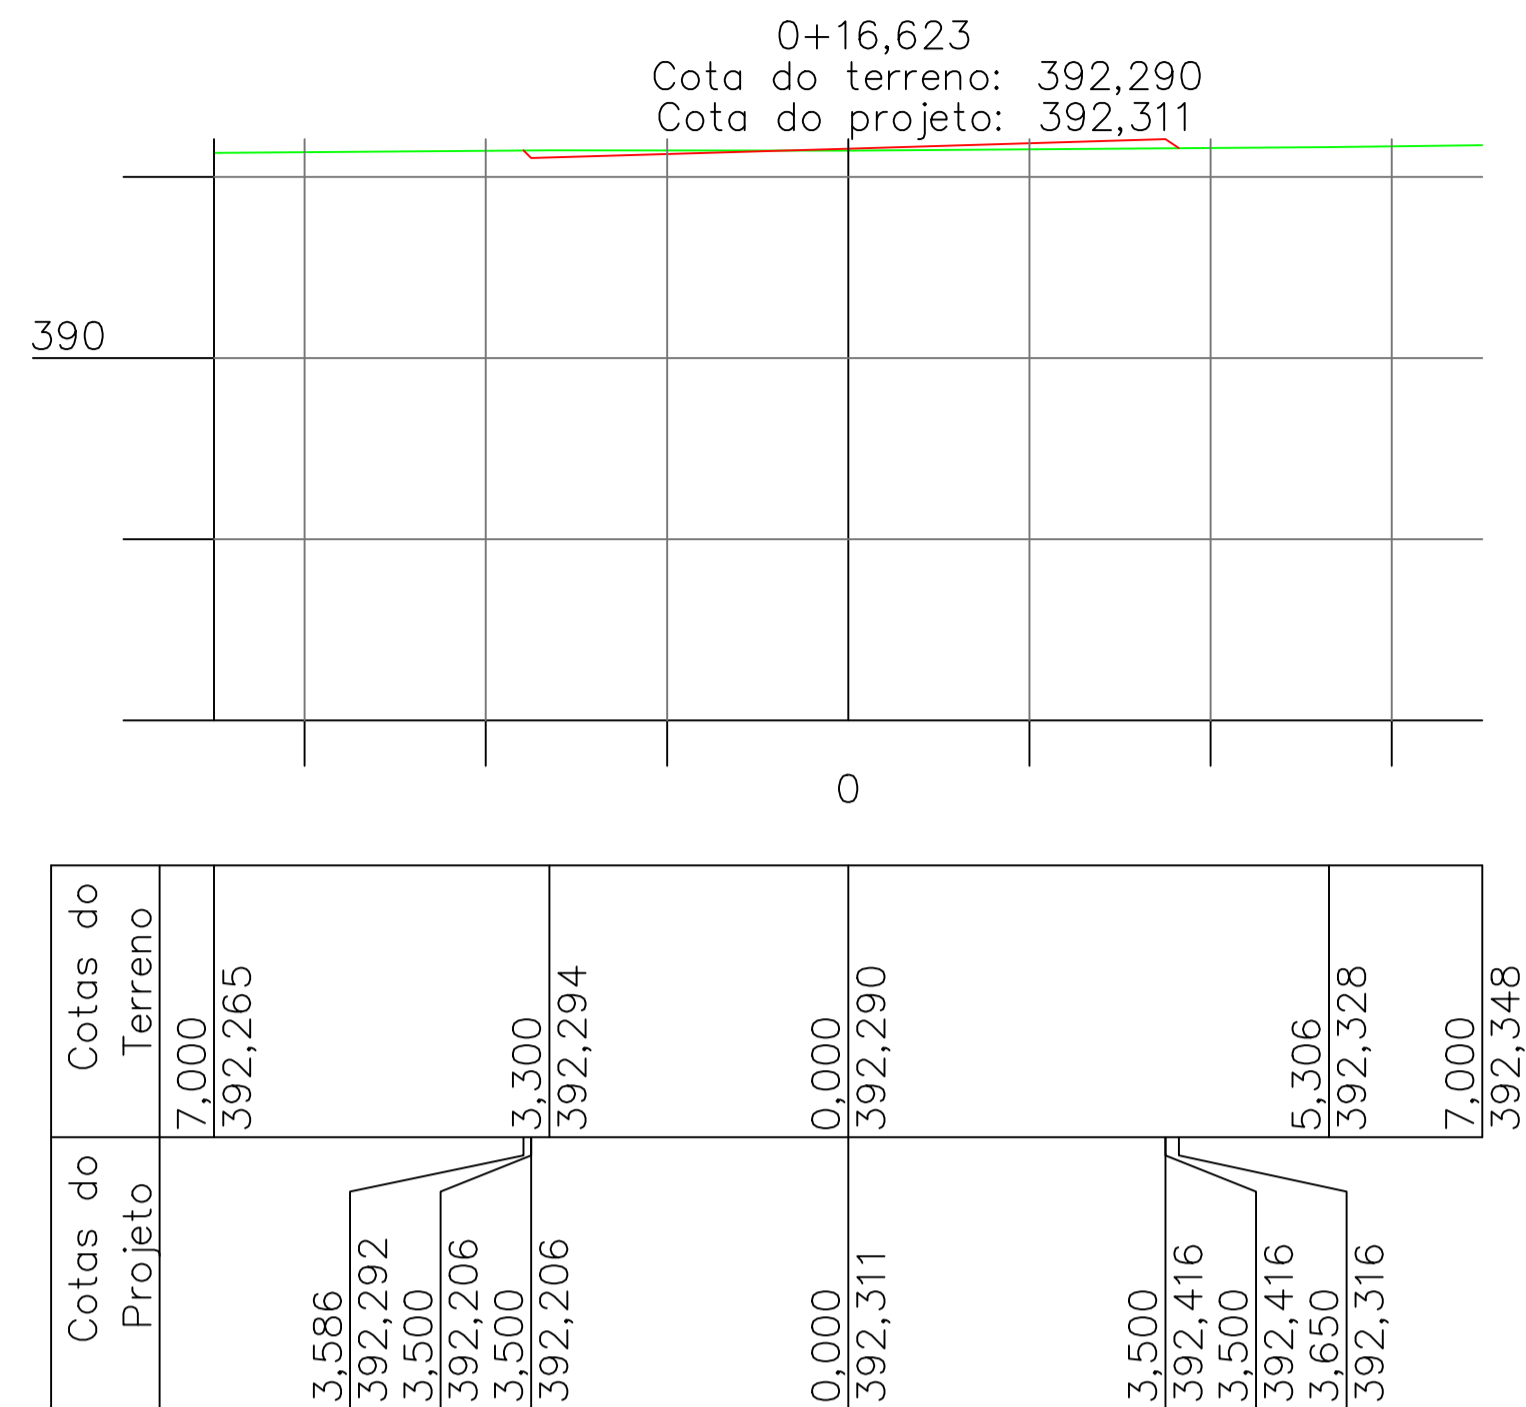


Super-Elevação	Elementos Verticais		Estaca Distância		Elementos Horizontais	Cotas do Projeto		Cotas do Terreno		Distância	Estaca
	0,000	+5,260	0,000	+5,260		392,720	392,099	392,870	392,290		
	0,000	25,260	0,000	25,260		392,720	392,290	392,870	392,290	0,000	0
	-2,46% em 25,260		+16,623			392,311	392,290	392,290	392,290		1
			16,623			392,228	392,290	392,290	392,290	20,000	1+5,260
			25,260			392,099	392,290	392,290	392,290	25,260	1+5,260

ESC - H:1:1000
ESC - V:1:100

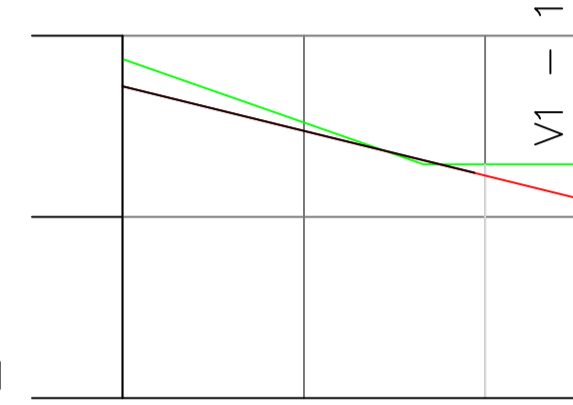


Cotas do Projeto	Cotas do Terreno
7,000	392,265
3,586	
392,292	
3,500	
392,206	
3,500	
392,206	3,300
392,294	
0,000	0,000
392,311	392,290
3,500	
392,416	
3,500	
392,416	5,306
3,650	392,328
392,316	
7,000	392,348

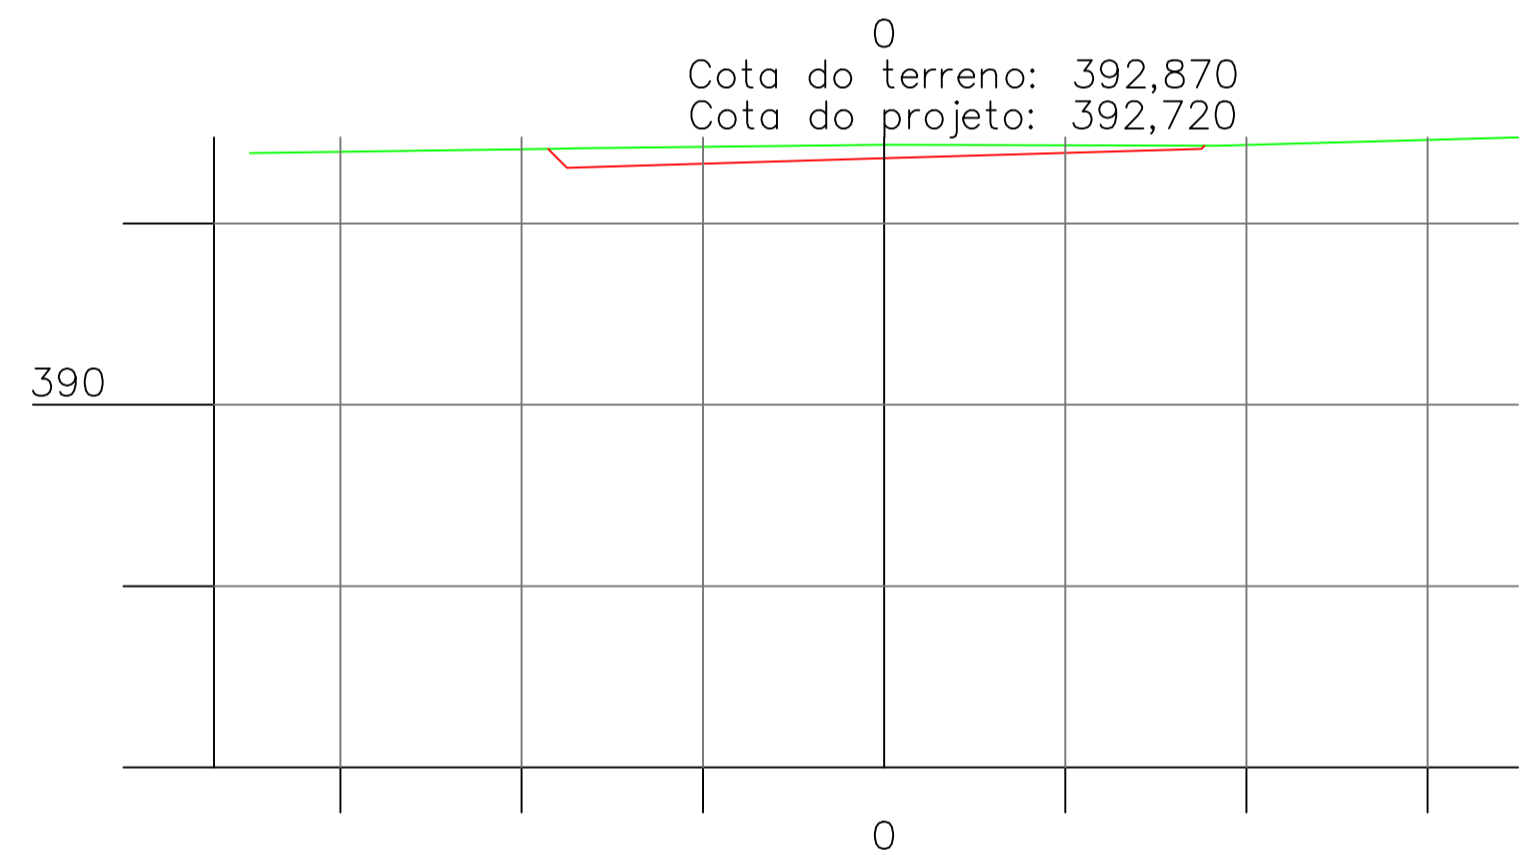


Cotas do Projeto	Cotas do Terreno
7,000	392,778
3,748	
392,822	
3,549	
392,826	
3,500	
392,826	
3,538	
392,826	
3,396	
392,832	
0,000	0,000
392,720	392,870
3,500	
3,683	
392,825	392,860
3,500	
392,825	
3,535	
392,860	
7,000	392,951

ESC - H:1:200
ESC - V:1:200

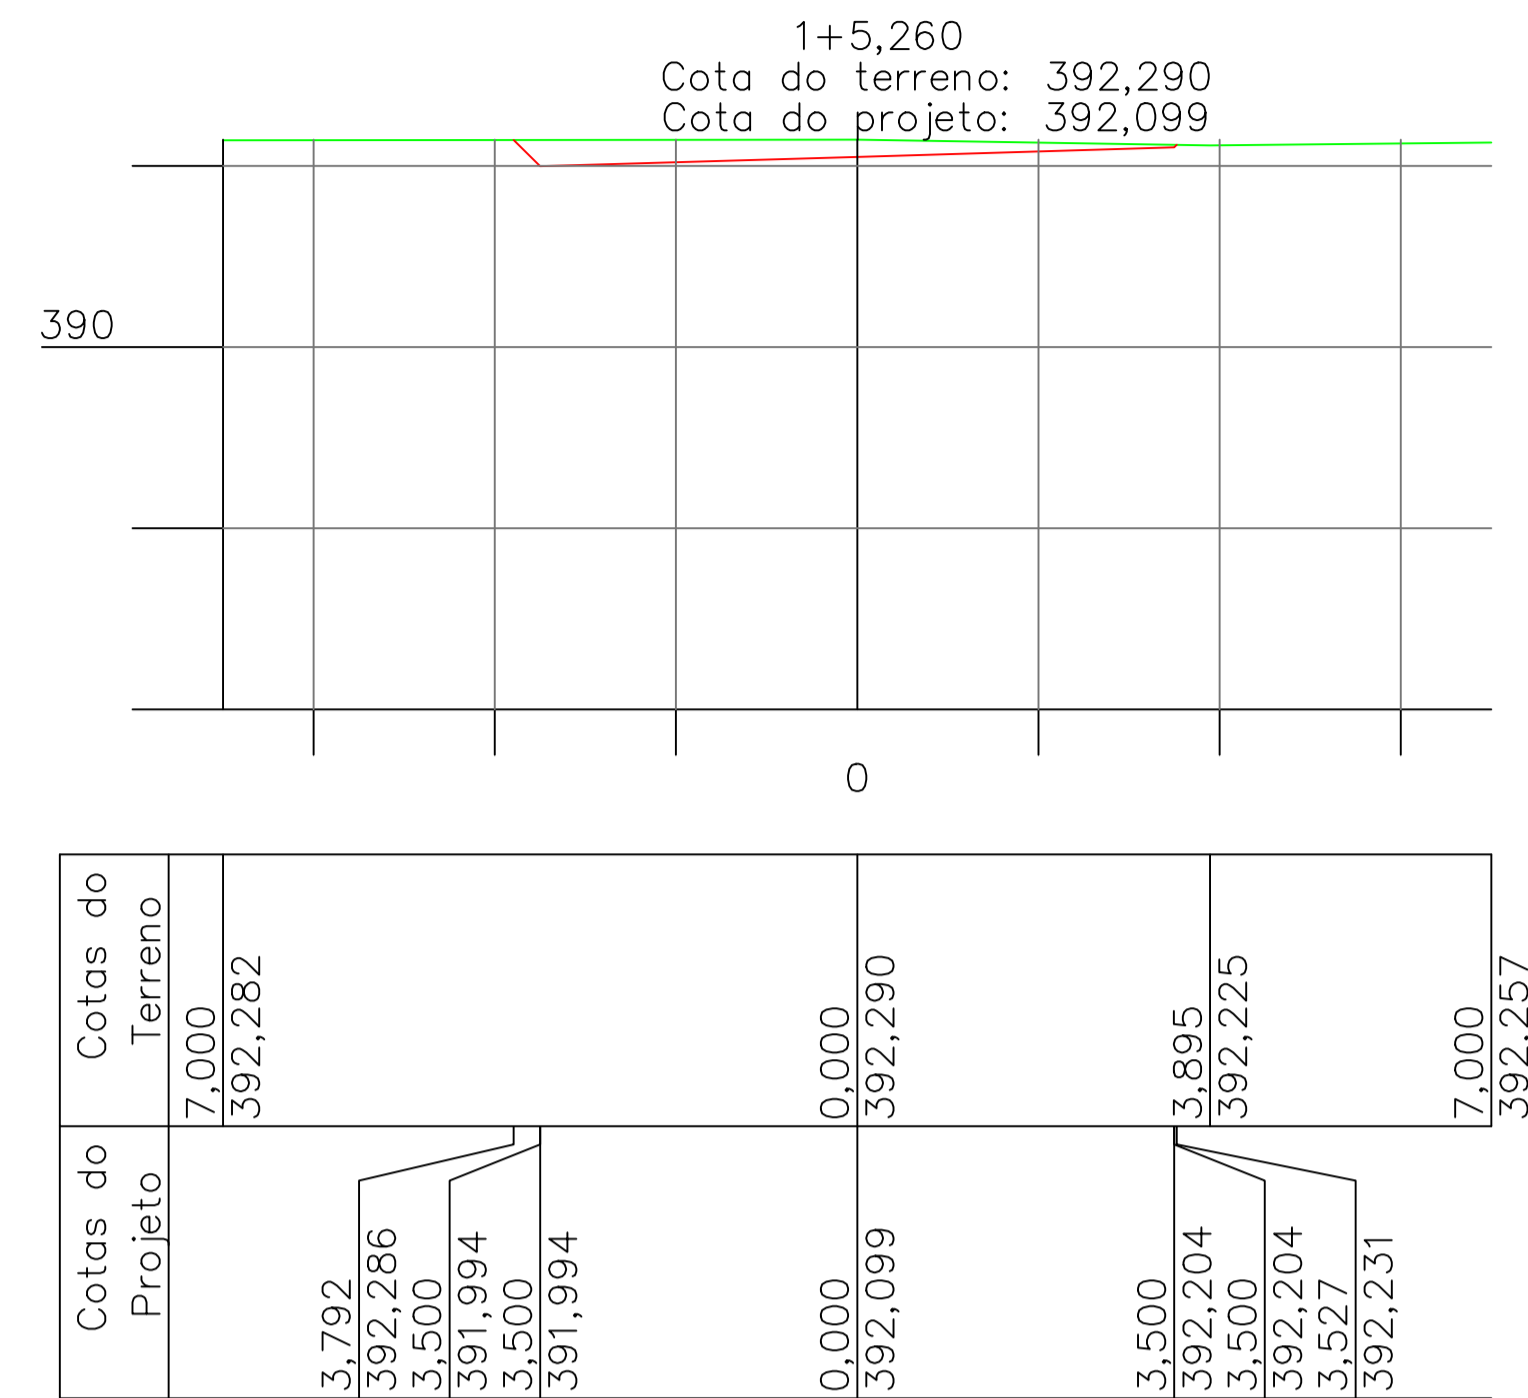

Cotas do Projeto	Cotas do Terreno
7,000	392,282
3,792	
392,286	
3,500	
391,994	
3,500	
391,994	
0,000	0,000
392,099	392,290
3,500	
392,204	3,895
3,500	392,225
392,204	
3,527	
392,231	
7,000	392,257

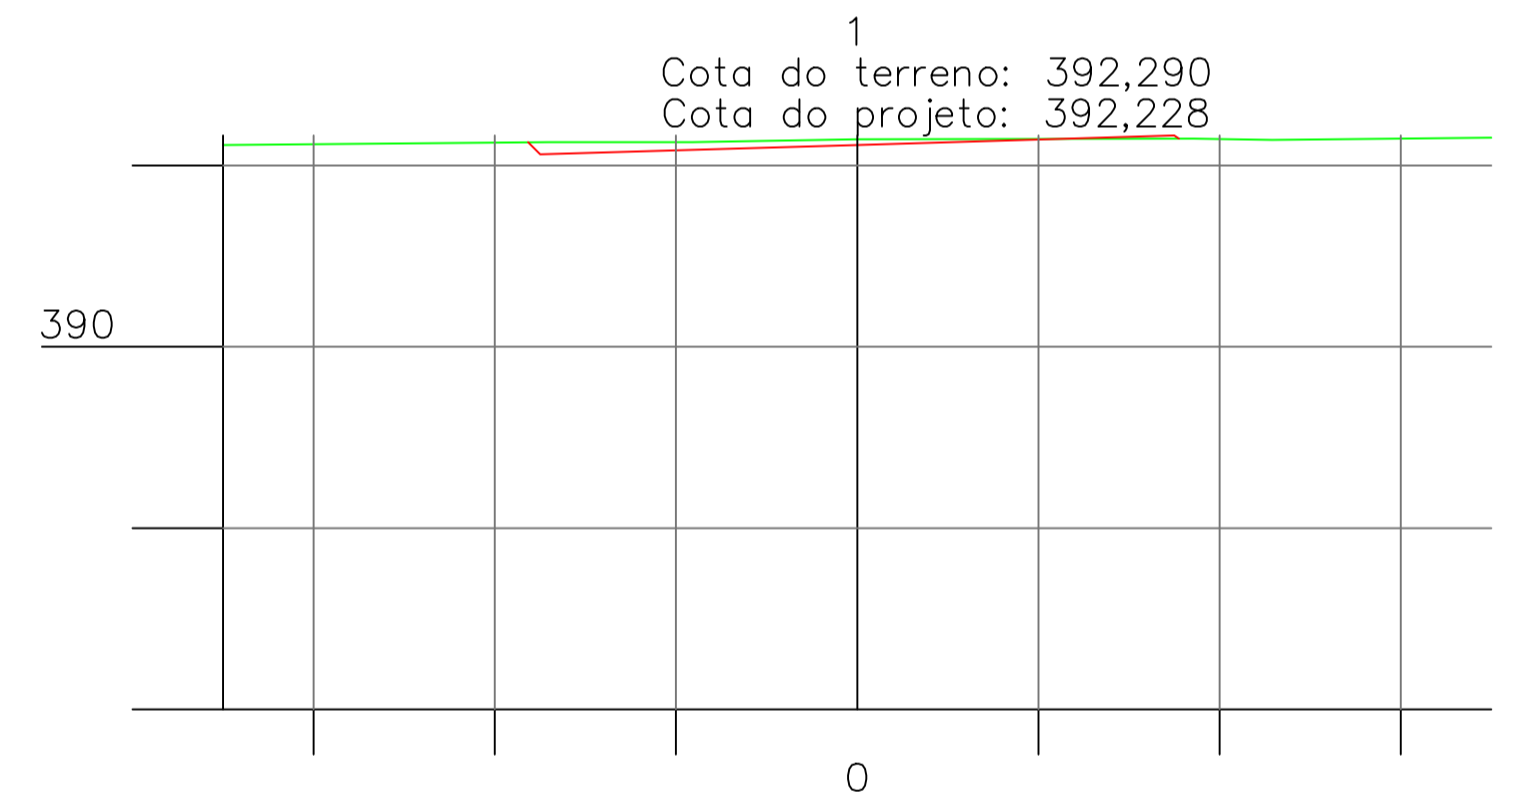

Cotas do Projeto	Cotas do Terreno
7,000	392,227
3,634	
392,257	
3,500	
392,123	
3,500	
392,123	3,409
392,259	
1,818	
392,259	
0,000	0,000
392,228	392,290
3,500	
3,715	
392,333	392,298
3,500	4,579
392,333	392,283
3,553	
392,298	
7,000	392,308

REV.	HISTÓRICO	DATA	DES.	CONF.	APROV.

OBSERVAÇÕES:

LEGENDA:

PROJ.	DESENHO	REVISÃO	DATA

PREFEITURA MUNICIPAL DE NOVA IGUAÇU

LOCAL: MARINHA DE FÁTIMA

TÍTULO: RUA SANTA BARBARA (TRECHO 2)

TRECHO: (INÍCIO / FINAL)

PERFIL LONGITUDINAL E SEÇÕES TRANSVERSAIS

PROPRIETÁRIO: PREF. MUNICIPAL DE NOVA IGUAÇU - GO

DATA: ABRIL/2017

REVISÃO: A

ESCALA: INDICADA

FOLHA: 1/1

Nº DE ORDEM: -

Nº DE DESENHO: -