


ESC - H1/1000
ESC - V-1/100

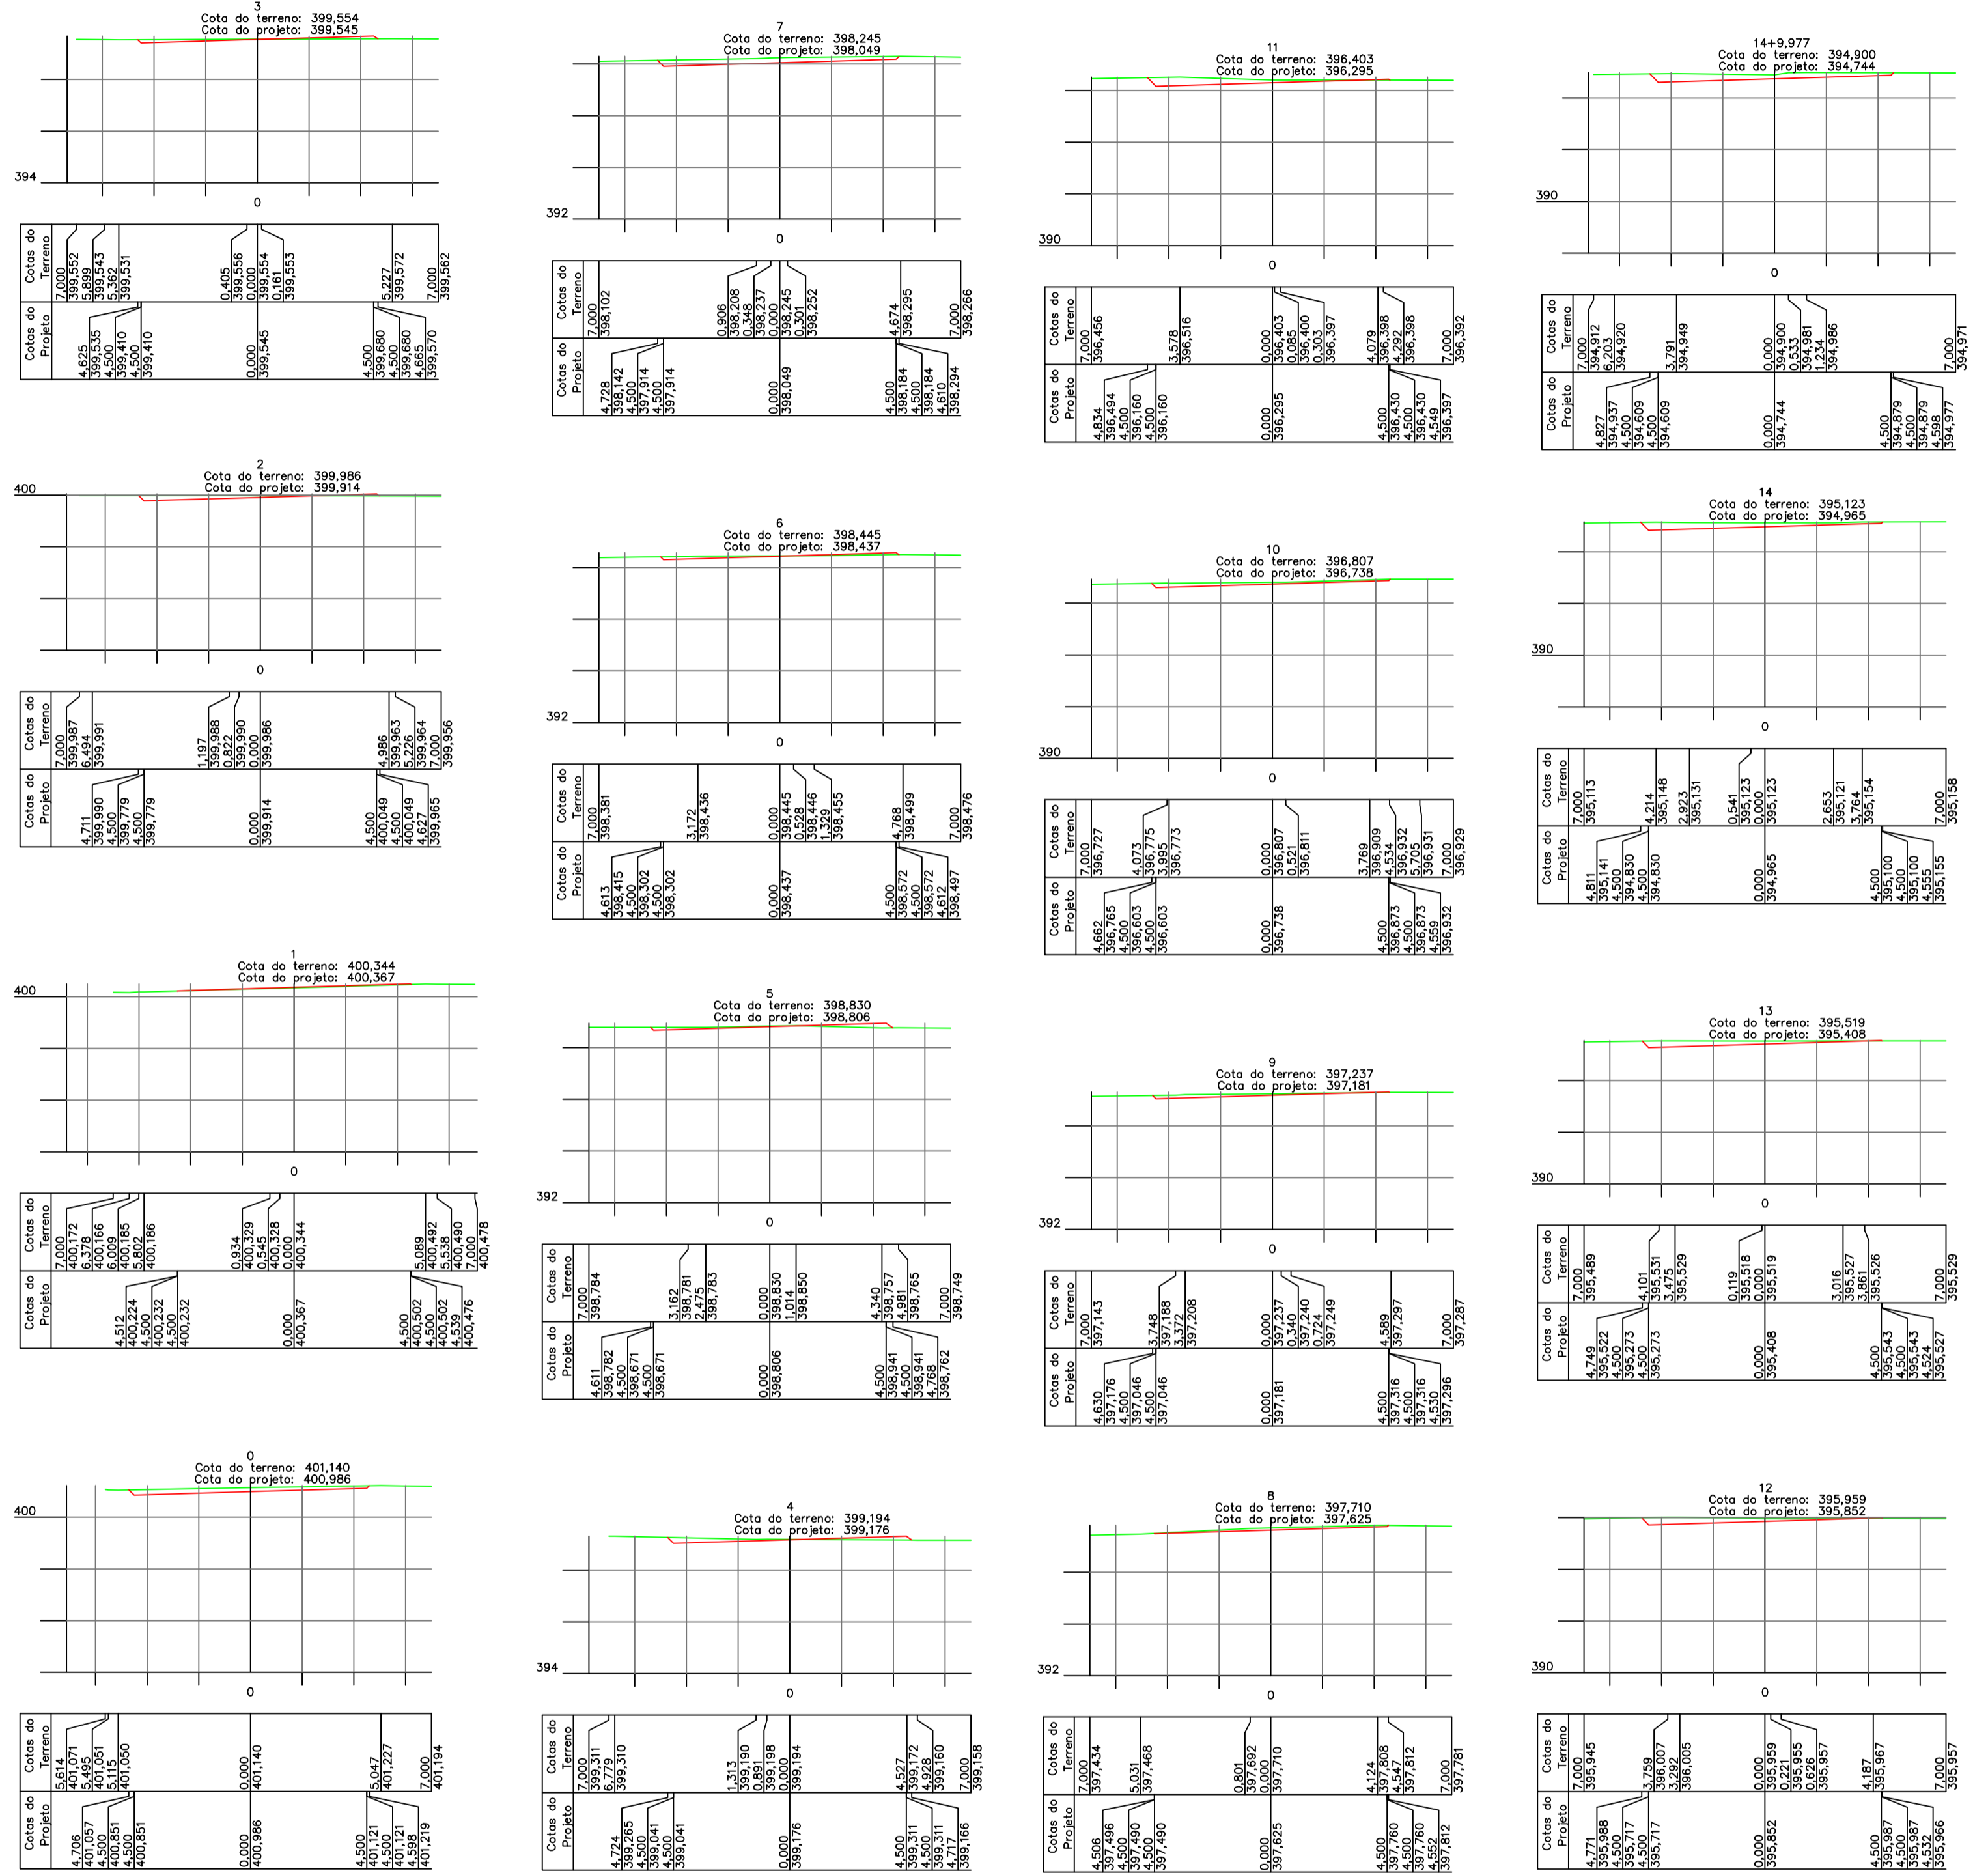

ESC - H1/200
ESC - V-1/200

REV.	HISTÓRICO	DATA	DES.	CONF.	APROV.

REVISÕES

OBSERVAÇÕES:

LEGENDA:
█ TERRENO
█ PROJETO

PREFEITURA MUNICIPAL DE NOVA IGUAÇU

LOCAL: MARINHA DE FÁTIMA

TÍTULO: AV. INDEPENDÊNCIA

TRECHO: (RUA 02 / FINAL)

PERFIL LONGITUDINAL E SEÇÕES TRANSVERSAIS

PROPRIETÁRIO: PREF. MUNICIPAL DE NOVA IGUAÇU - GO

DATA: ABRIL/2017

REVISÃO: A

ESCALA: INDICADA

FOLHA: 1/1

Nº DE ORDEM: -

Nº DE DESENHO: -